


T 1067

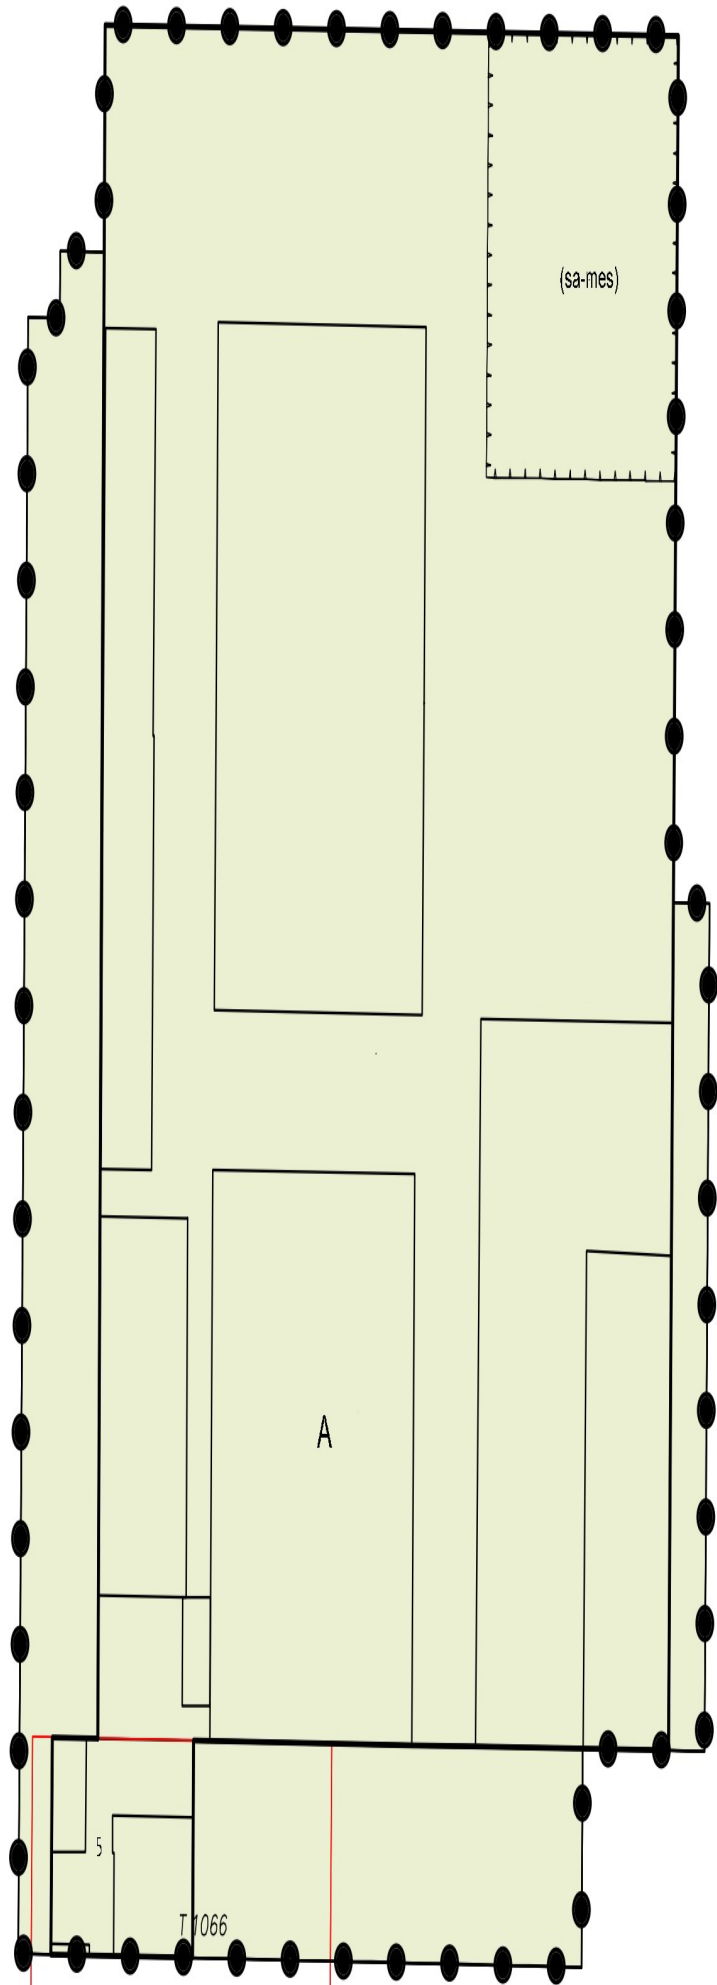

Plangebied

Buitengebied Terneuzen, Wijzigingsplan Seijdlitzstraat 5

Enkelbestemmingen

A Agrarisch

Functieaanduidingen

(sa-mes) specifieke vorm van agrarisch - mestopslag

Bouwvlakken

bouwvlak

Situatie

Kadastrale gemeente : Axel
 Sectie : T
 Nummer : 1066, 1067
 Schaal : 1:1000
 Ondergrond : BGT
 Datum : 05-12-2023

www.dlvadvies.nl

DLV ADVIES
 & RESULTAAT

Benaming: Buitengebied Terneuzen, Wijzigingsplan Seijdlitzstraat 5 Planstatus: _____
 NL.IMRO _____ Vastgesteld _____
 NL.IMRO.0715.WPBG91-VG01 Datum voorontwerp: _____

Bouwlocatie: <u>Terneuzen</u>	DLV Advies Postbus 511 5400 AM Uden Telefoon: 0413-336800 E-mail: info.bmi@dlvadvies.nl	Datum ontwerp: <u>13-12-2023</u>	Schaal: <u>1:1000</u>
Gemeente: <u>Terneuzen</u>	Projectleider:	Datum vastgesteld: <u>19-03-2024</u>	Formaat: <u>A3</u>
	Telefoon: _____ E-mail: _____	Klantnummer: <u>211745</u>	Blad: <u>P10</u>
		Werknummer: <u>B221493-31</u>	

