


Uitsnede A

Uitsnede A

Uitsnede A

- Plangebied**
- Plangebiedsgrens
- Bestemmingen**
- A Agrarisch
 - B Bedrijf
 - G Groen
 - K Kantoor
 - M Maatschappelijk
 - N Natuur
 - S Sport
 - T Tuin
 - V Verkeer
 - W Wonen
- Dubbelbestemmingen**
- Liding - Water
 - WR-A1 Waarde - Archeologie 1
 - WR-A2 Waarde - Archeologie 2
- Gebiedsaanduidingen**
- gelakzone - industrie
 - viwingszone - molenbiotoop
- Functieaanduidingen**
- (cw) cultuurhistorische waarden
 - (nlw) natuur- en landschapswaarden
 - (nv) nutsvoorziening
 - (sa-bz) specifieke vorm van agrarisch - bufferzone
 - (sb-mol) specifieke vorm van bedrijf - molen
 - (sw-gmm) specifieke vorm van waarde - gemeentelijk monument
- Bouwvlak**
- bouwvlak
- Bouwaanduidingen**
- [aeg] aangebouwd
 - [bg] bijgebouwen
 - [-bg] bijgebouwen uitgesloten
 - [tae] twee-aaneen
 - [vri] vrijstaand
- Maatvoeringsaanduidingen**
- maatvoeringsvlak
 - maximale goothoogte (m)
 - maximum bebouwingspercentage (%)
 - maximum aantal wooneenheden
- Figuren**
- w hartlijn leiding - water

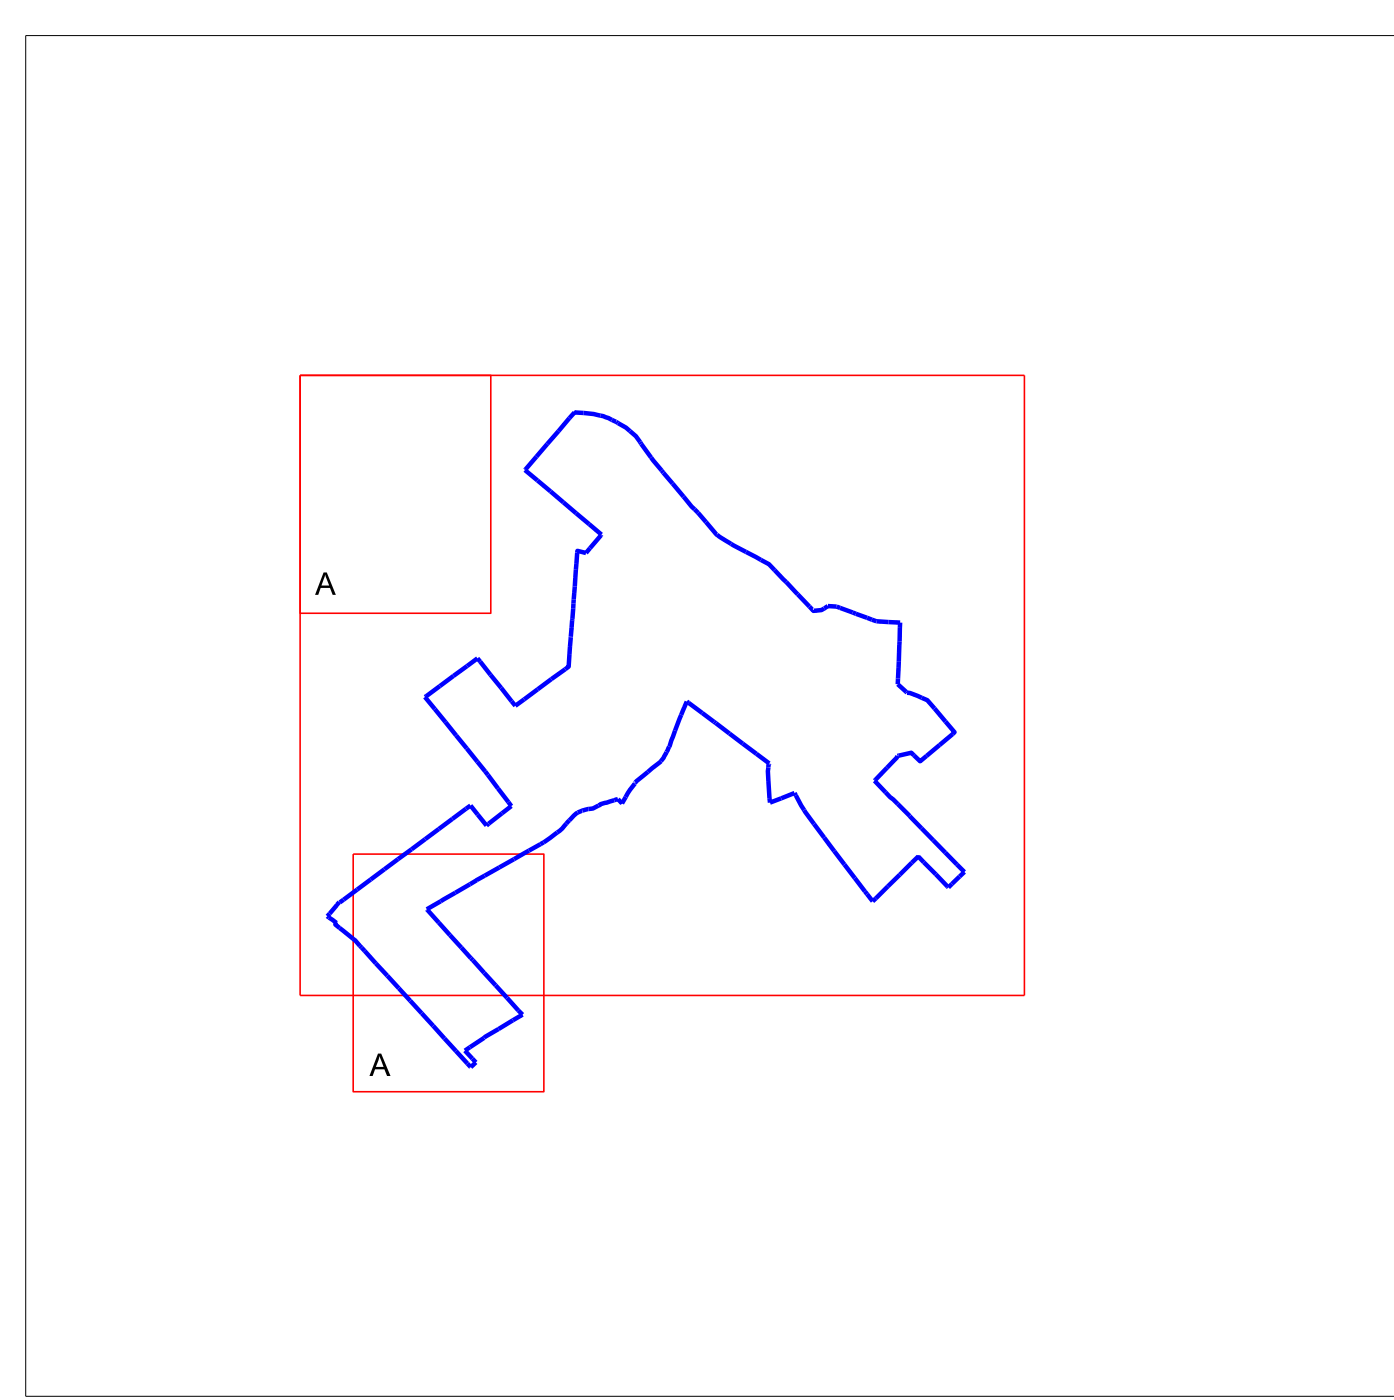

BESTEMMINGSPLAN SPU1
 Gemeente Terneuzen
 NL.IMRO.0715.BPSPU1.V036

project: OPDR: 11201 Kerk bui	status: vastgesteld	vdBSP: 15-10-2011 (1)
project: VMR: 11007006	concept: 15-10-2011 (1) MO	vdBSP: 15-10-2011 (1)
schaal: 1:1000	voorstudie: 15-10-2011 (1) MO	vdBSP: 15-10-2011 (1)
formaat: A0	ontwerp: 23-03-2012 (1) SWK	vdBSP: 15-10-2011 (1)
versie: 1 van 1	vastgesteld: 29-08-2012 (1) SWK	bestemmingsplan: 11007006-001

viewpoint

11007006-001
 15-10-2011 (1) MO
 15-10-2011 (1)

ORDITO