


Definitief Ontwerp parkje Witte Wijk Sas van Gent
schaal 1:500 Datum 25-03-2024

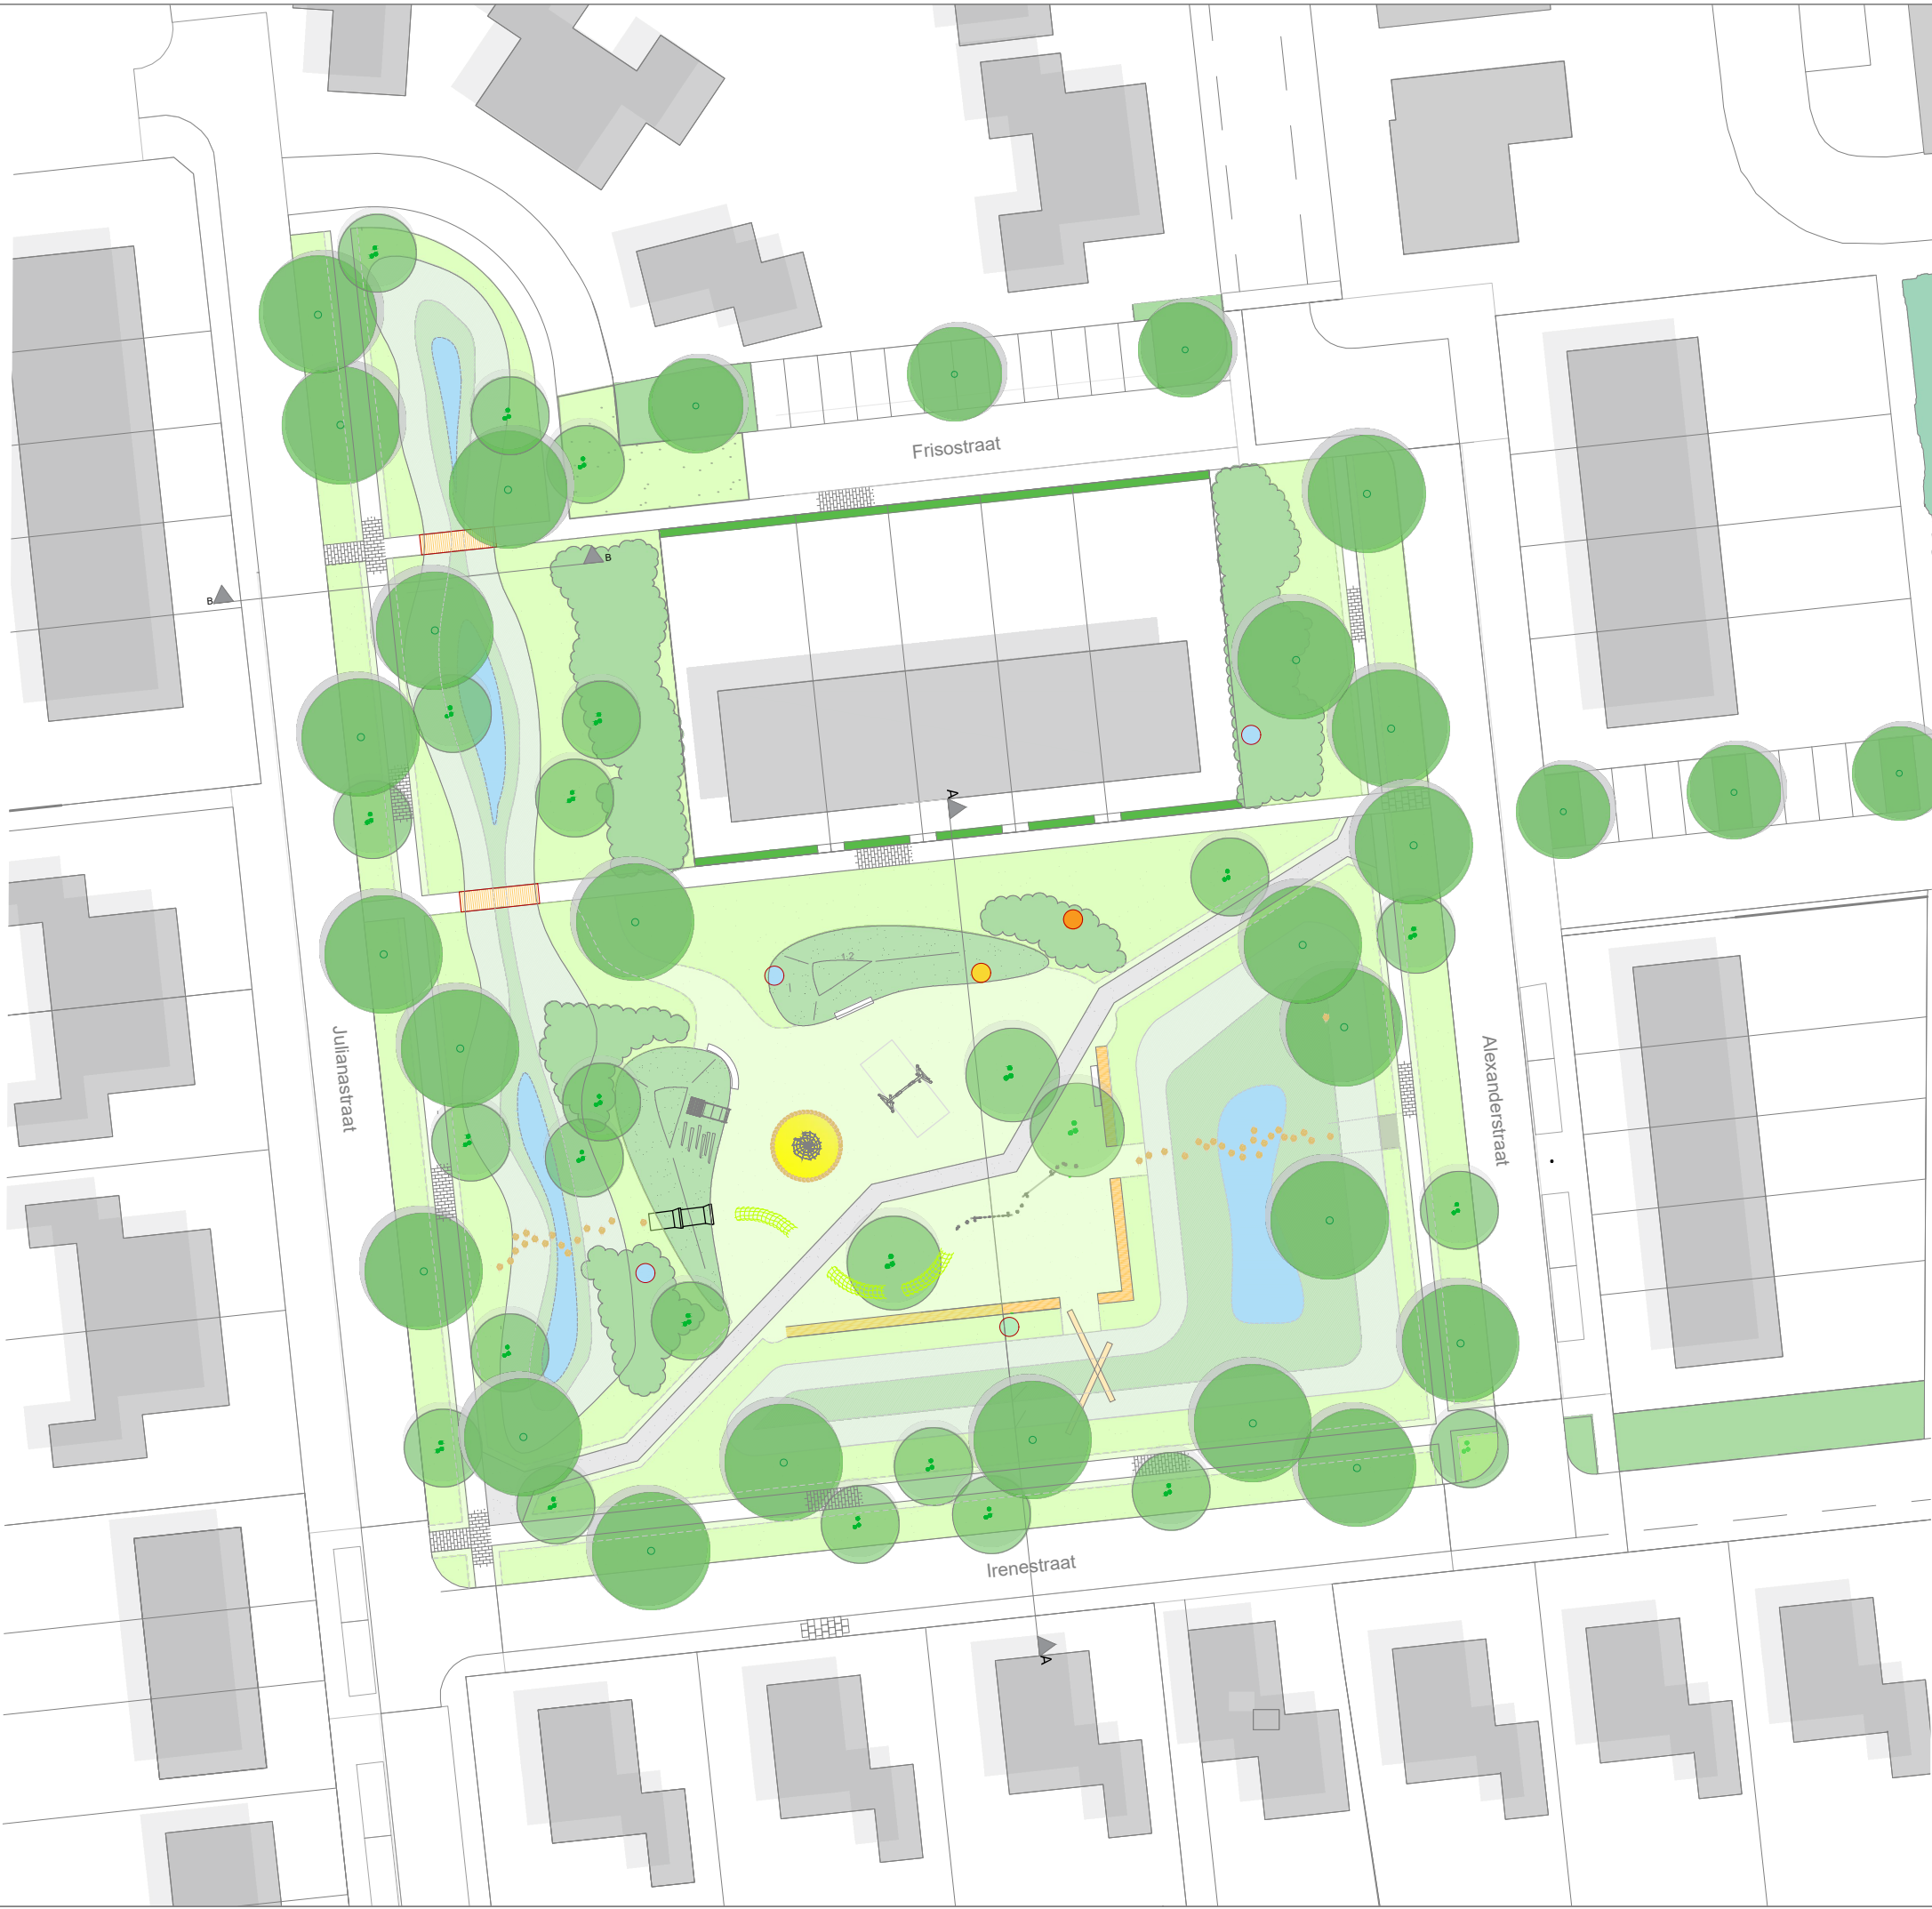

- LEGENDA
- Pad elementenverharding
betonstraatsteen
 - Pad halfverharding
Type: Padvast
 - Brug (plankier)
Overspanning met Stalen I-profielen,
dek vlonderdelen
 - Takkenrillen
Dubbele rij staanders wilgenstaken, vullen met
snoeiafval
 - Hoogstam bomen
voornamelijk inheemse soorten
 - Meerstammige bomen/struiken
voornamelijk inheemse soorten
 - Struweel
2m hoog met meerstammige solitairen
 - Kruidenvegetatie
Bloemrijk weidemengsel
 - Wadi
Wadimengsel
 - Speelheuvelds
kort gras, gazonmengsel
 - Intensief gemaaid gras
gazonmengsel
 - Betonnen zitelementen
Parkbanden 50cm breed, wit
 - Kruipbuis
rioolbuizen diameter inwendig 1m
 - Evenwicht parcours
Slingeraap-parcours (ijreka)
 - Wilgentunnel
wilgentenen
 - Zandspeelplaats met wilgenhut
Rand zandbak boomstammen gekapte bomen
30cm boven mv.
Wilgenhut gevlochten wilgentenen
 - Dubbele schommel
Robinia dubbele schommel (spereco)
 - Stapstammen
-
 - Glijbaan in talud
Robinia platform met glijbaan (spereco)
 - Glijbaan in talud
Stammetjesklim (spereco)
 - Klimstammen
Robinia stammen met uitgekerfde treden
 - Mussentil
Bestaand verplaatsen
 - Insectenhotel
Bestaand verplaatsen
 - Vleermuispaalkasten
Bestaand verplaatsen