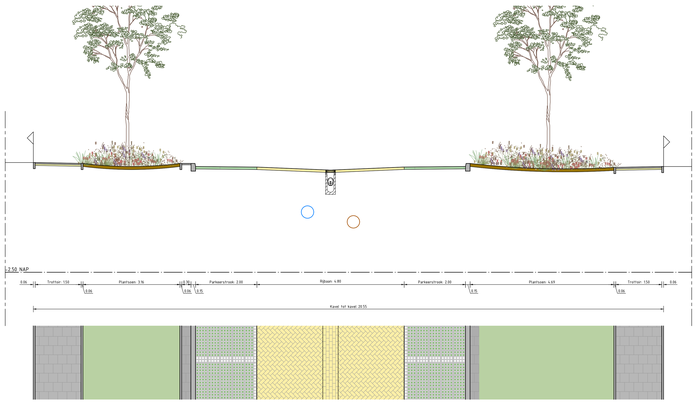

Doorsnede I-I Rembrandtlaan
Schaal 1:50

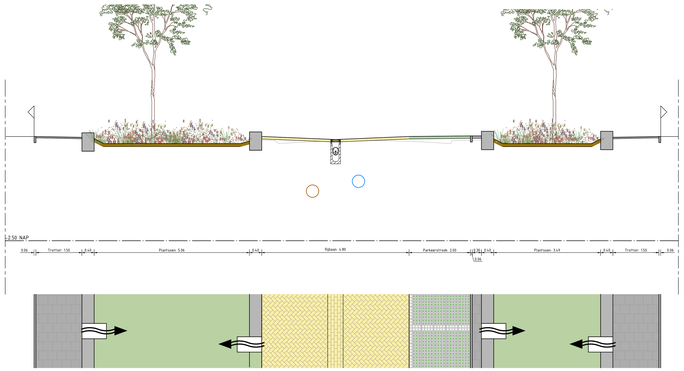

Doorsnede H-H Frans halslaan
Schaal 1:50

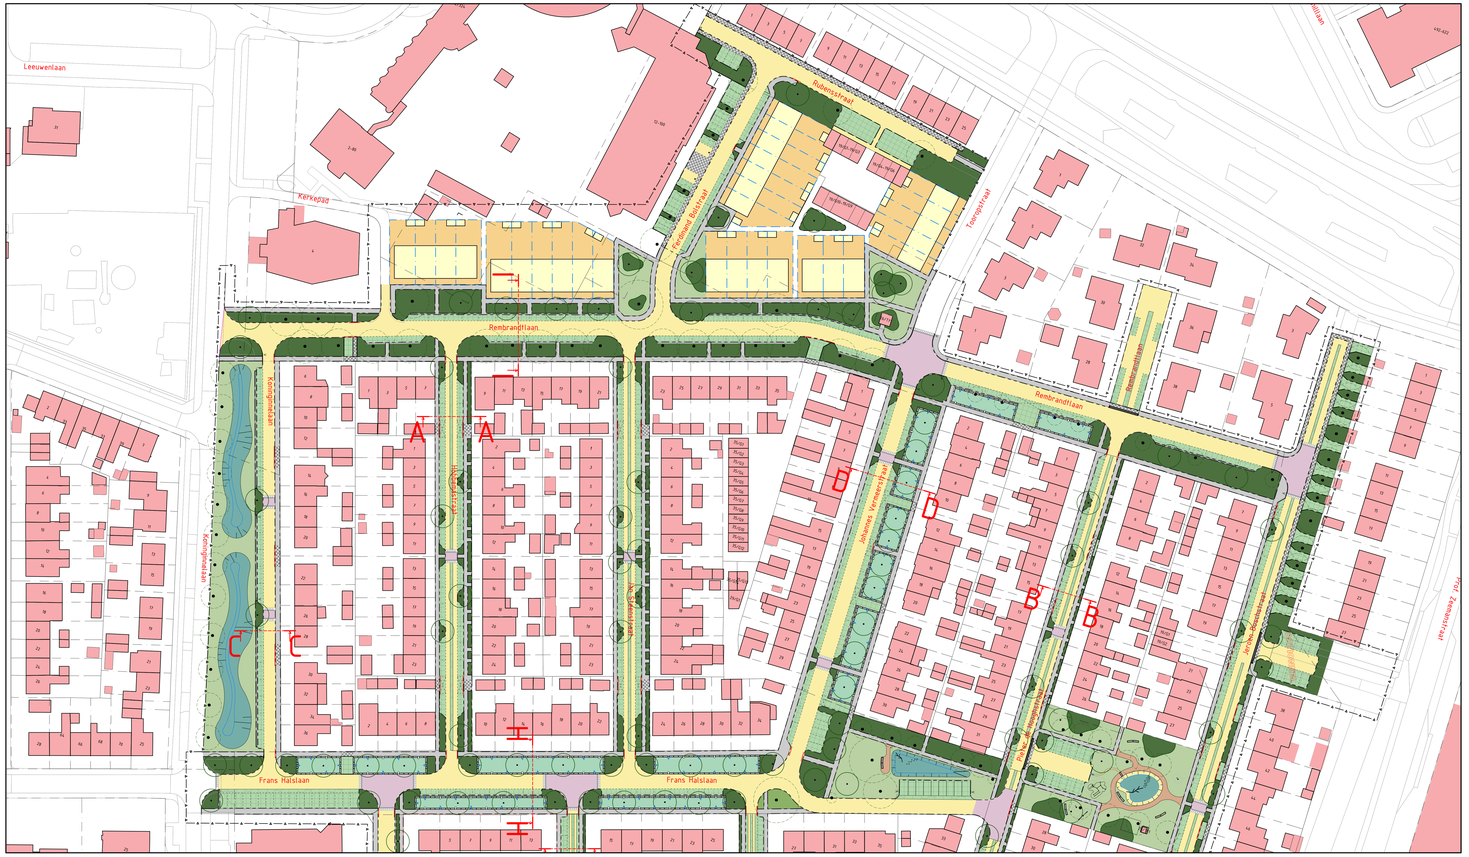

LEGENDA

Ontwerp

- Projectgrens
- Bestaande perceelsgrens
- Nieuwbouw Rembrandtlaan toekomstige perceelsgrens (indicatief)
- Nieuwbouw Rembrandtlaan toekomstige bebouwing (indicatief)
- Nieuwbouw Rembrandtlaan toekomstige kavels (indicatief)
- Bestaande bebouwing
- Kanhsluiting, kleur: grijs
- Parkeervakscheiding
- Drempelplateau
- Inritelementen
- Verlaagde band
- Bloembakrand
- Betontegels 30x30 cm, kleur: grijs
- Dikke betontegels 30x30 cm, kleur: grijs
- Klinker (licht), kleur: geel
- Klinker (open grassteen), kleur: geel
- Betonstraatstenen, kleur: paars
- Gras-doorgroeitegels
- Heesters
- Lage beplanting
- Bloeimijlgras
- Wadi
- Raingarden
- Stroomrichting wafer
- Nieuwe boom
- Indicatief gemeten boom

0m 10m 20m 30m 40m 50m

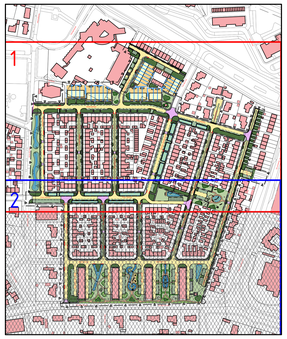

Overzichtstekening Schilderswijk
Schaal 1:2500

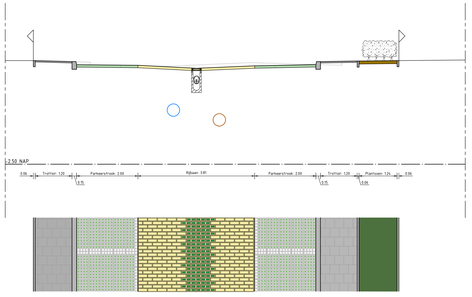

Doorsnede A-A Hobbemastraat
Schaal 1:50

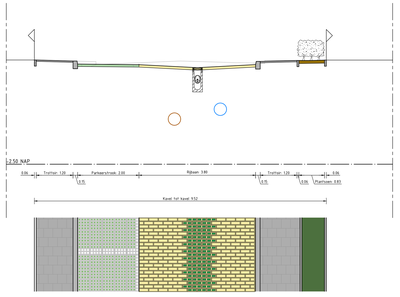

Doorsnede B-B Pieter de Hooghstraat
Schaal 1:50

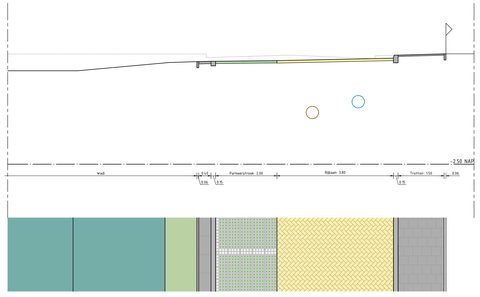

Doorsnede C-C Koninginnelaan
Schaal 1:50

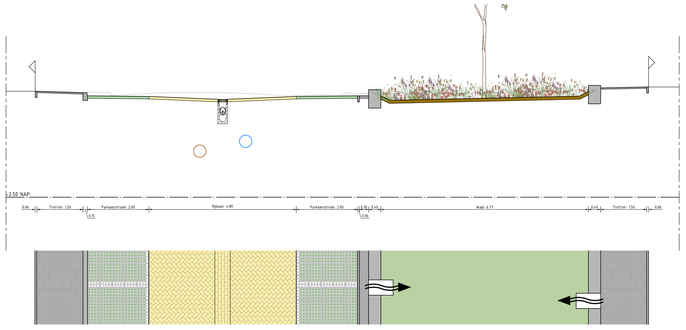

Doorsnede D-D Johannes vermeerstraat
Schaal 1:50

Gemeente Terneuzen

PROJECT Afkoppelen Schilderswijk
ONDERWERP Presentatietekening

BOOT
Veenendaal
tel. 0318 - 52 78 00
http://www.bootbv.nl

Wijzigingen	
Datum	Get

Tekeningegevens	
Document soort	Tekening
Datum	01-04-2025
Tekenaar	HNk
Gecontroleerd	mjs
Schaal	1:50/500
Formaat	A0
Bestand	K23-0361-903
Blad	1

Status
- 0 Concept
- 1 Definitief
- 2 N.V.T.
- 3 Voor uitvoering
- 4 Revise
- 5

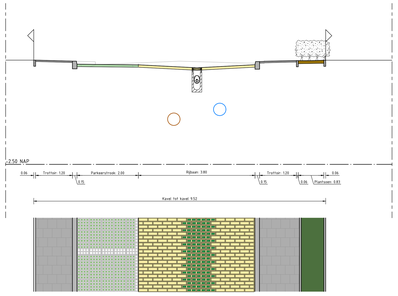

Doorsnede B-B Pieter de Hooghstraat
Schaal 1:50

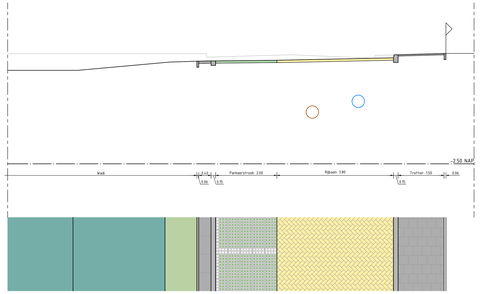

Doorsnede C-C Koninginnelaan
Schaal 1:50

Frans Halslaan
Aagje Dekenstraat
Jacob Catstraat
Vincent van Goghstraat
Breitnerstraat
Serlippensstraat
Zuiderparklaan
Jeroen Boschstraat
Prof. Zaanenstraat
Lorentzstraat
Hoofdstructuurpad
Hoofdstructuurpad
Hoofdstructuurpad
Hoofdstructuurpad
Speelplaats
Speelplaats
Speelplaats