

**Van:** " " < >@civilmanagement.nl>  
**Verzonden:** woensdag 11 december 2024 11:47  
**Aan:** " " < >@terneuzen.nl>  
**Cc:** " " < >@proruimte.nl>; " " < >@terneuzen.nl>  
**Onderwerp:** FW: Vragen riolering t.b.v. tijdelijke opvanglocatie Handelspoort 1 Terneuzen  
**Bijlage(n):** Handelspoort 1-Default-000.pdf, Image\_20241211\_0001.pdf  
**Categories:** Onderhanden

U ontvangt niet vaak e-mail van < >@civilmanagement.nl. [Ontdek waarom dit belangrijk is](#)

Beste ,

Ik ben een collega van die het terrein verder technisch gaat uitwerken  
Naar aanleiding van de mail heb ik nog wat vragen

Is de riolrevisie ook digitaal beschikbaar  
In de revisie tekening mis ik een legenda  
Betreft rood vwa riol  
Blauw hwa riol  
En groen gwa riol?

Met vriendelijke groet,

Civil Management | Huismanstraat 6 | 6851 GT | Huissen

[www.civilmanagement.nl](http://www.civilmanagement.nl) | 06 < >@civilmanagement.nl



**CIVIL  
MANAGEMENT**

ONDERDEEL VAN



**DAG IN . DAG UIT**

ZORGEN WIJ VOOR EEN  
BETERE LEEFOMGEVING

Dit e-mailbericht is vertrouwelijk en uitsluitend bestemd voor de geadresseerde. Indien u niet de beoogde ontvanger van dit e-mailbericht bent, verzoeken wij u vriendelijk om de verzender hiervan direct op de hoogte te stellen en om dit bericht van alle locaties in uw computer en netwerk te verwijderen. Openbaarmaking, vermenigvuldiging, verstrekking aan/of gebruik door derden van dit e-mailbericht en/of deze informatie is niet toegestaan; indien dit gebeurt kan er sprake zijn van onrechtmatig handelen. E-mail is een informele manier van communiceren en kan aan al dan niet opzettelijk verkeerd gebruik of misbruik van gegevens worden blootgesteld. DAGnl is niet in staat om de inhoud van de informatie die via het internet wordt verstuurd te controleren en aanvaardt daarvoor geen enkele aansprakelijkheid. Op al onze werkzaamheden en adviezen zijn onze Algemene Voorwaarden van toepassing. In onze Algemene Voorwaarden wordt verwezen naar de DNR 2011. Zoals bepaald in artikel 9 van de Algemene Voorwaarden is onze aansprakelijkheid te allen tijde beperkt tot het bedrag van de advieskosten tot maximaal € 1.500.000,- en is in elk geval beperkt tot het bedrag dat in het concrete geval wordt uitgekeerd door onze aansprakelijkheidsverzekeraar. Deze voorwaarden zijn via [deze link](#) en de DNR 2011 via [deze link](#) in te zien. Beide worden op verzoek toegezonden.

**Van:** < >@proruimte.nl>

**Verzonden:** woensdag 11 december 2024 11:20

**Aan:** < >@civilmanagement.nl>

**Onderwerp:** FW: Vragen riolering t.b.v. tijdelijke opvanglocatie Handelspoort 1 Terneuzen

Hoi ,

Zie onderstaand en bijlagen als antwoord op de vragen mbt riolering vanuit gemeente Terneuzen.

Met vriendelijke groet,

Pro Ruimte | Huismanstraat 6 | 6851 GT | Huissen

[www.proruimte.nl](http://www.proruimte.nl) | 06 < >@proruimte.nl



ONDERDEEL VAN



**DAG IN . DAG UIT**

ZORGEN WIJ VOOR EEN  
BETERE LEEFOMGEVING

Dit e-mailbericht is vertrouwelijk en uitsluitend bestemd voor de geadresseerde. Indien u niet de beoogde ontvanger van dit e-mailbericht bent, verzoeken wij u vriendelijk om de verzender hiervan direct op de hoogte te stellen en om dit bericht van alle locaties in uw computer en netwerk te verwijderen. Openbaarmaking, vermenigvuldiging, verstrekking aan/of gebruik door derden van dit e-mailbericht en/of deze informatie is niet toegestaan; indien dit gebeurt kan er sprake zijn van onrechtmatig handelen. E-mail is een informele manier van communiceren en kan aan al dan niet opzettelijk verkeerd gebruik of misbruik van gegevens worden blootgesteld. DAGnl is niet in staat om de inhoud van de informatie die via het internet wordt verstuurd te controleren en aanvaardt daarvoor geen enkele aansprakelijkheid. Op al onze werkzaamheden en adviezen zijn onze Algemene Voorwaarden van toepassing. In onze Algemene Voorwaarden wordt verwezen naar de

**Van:** [redacted] <[redacted]@terneuzen.nl>  
**Verzonden:** woensdag 11 december 2024 11:04  
**Aan:** [redacted] <[redacted]@proruimte.nl>; [redacted] <[redacted]@terneuzen.nl>; [redacted] <[redacted]@terneuzen.nl>  
**Onderwerp:** RE: Vragen riolering t.b.v. tijdelijke opvanglocatie Handelspoort 1 Terneuzen

Goedemorgen [redacted],

Hier de antwoorden op je vragen.

Met vriendelijke groet,

[redacted]  
medewerker  
Team Techniek  
Werkdagen: ma t/m vr



Postbus 35  
4530 AA Terneuzen  
Tel. 14 0115  
[www.terneuzen.nl](http://www.terneuzen.nl)



**Van:** [redacted] <[redacted]@proruimte.nl>  
**Verzonden:** woensdag 11 december 2024 08:49  
**Aan:** [redacted] <[redacted]@terneuzen.nl>; [redacted] <[redacted]@terneuzen.nl>  
**CC:** [redacted] <[redacted]@civilmanagement.nl>  
**Onderwerp:** Vragen riolering t.b.v. tijdelijke opvanglocatie Handelspoort 1 Terneuzen

Sommige mensen die dit bericht hebben ontvangen, ontvangen niet vaak e-mail van [redacted]@proruimte.nl. [Ontdek waarom dit belangrijk is](#)



Beste [redacted]

Via [redacted] hebben wij jullie contactgegevens ontvangen m.b.t. vragen over riolering. Namens het COA zijn wij bezig met de vergunningvoorbereiding voor de realisatie van een tijdelijke opvanglocatie voor 10 jaar aan de Handelspoort 1 Terneuzen. Wij hebben vooruitlopend op de uitwerking twee vragen m.b.t. riolering:

- Ligt er in de huidige situatie een gescheiden of gemengd rioelstelsel waar het kantoorpand op is aangesloten? **Rondom het gebouw Handelspoort 1 ligt een gescheiden riolering. Alle kolken en regenafvoer van het oude Neckermangebouw gaan naar de vijvers in Handelspoort**
- In geval van een gemengd rioelstelsel, mag hier dan voor de tijdelijke opvang op worden aangesloten met de nieuwe terreininrichting (kolken etc.)? **Er mag geen vuilwater op de kolkaansluitingen worden aangesloten.**
- Is er vanuit de gemeente een rioelrevisie beschikbaar? **In de bijlage de revisie tekening van de riolering rondom het gebouw en een tekening van de riolering in de openbare ruimte.**


Bijgaand stuur ik jullie het terreininrichtingsvoorstel toe voor de Handelspoort 1. Mocht voorgaande vragen oproepen, dan bel of mail mij gerust!

Met vriendelijke groet,



  
Pro Ruimte | Huismanstraat 6 | 6851 GT | Huissen  
[www.proruimte.nl](http://www.proruimte.nl) | 06  [@proruimte.nl](mailto:proruimte.nl)

---

Dit e-mailbericht is vertrouwelijk en uitsluitend bestemd voor de geadresseerde. Indien u niet de beoogde ontvanger van dit e-mailbericht bent, verzoeken wij u vriendelijk om de verzender hiervan direct op de hoogte te stellen en om dit bericht van alle locaties in uw computer en netwerk te verwijderen. Openbaarmaking, vermenigvuldiging, verstrekking aan/of gebruik door derden van dit e-mailbericht en/of deze informatie is niet toegestaan; indien dit gebeurt kan er sprake zijn van onrechtmatig handelen. E-mail is een informele manier van communiceren en kan aan al dan niet opzettelijk verkeerd gebruik of misbruik van gegevens worden blootgesteld. DAGnl is niet in staat om de inhoud van de informatie die via het internet wordt verstuurd te controleren en aanvaardt daarvoor geen enkele aansprakelijkheid. Op al onze werkzaamheden en adviezen zijn onze Algemene Voorwaarden van toepassing. In onze Algemene Voorwaarden wordt verwezen naar de DNR 2011. Zoals bepaald in artikel 9 van de Algemene Voorwaarden is onze aansprakelijkheid te allen tijde beperkt tot het bedrag van de advieskosten tot maximaal € 1.500.000,- en is in elk geval beperkt tot het bedrag dat in het concrete geval wordt uitgekeerd door onze aansprakelijkheidsverzekeraar. Deze voorwaarden zijn via [deze link](#) en de DNR 2011 via [deze link](#) in te zien. Beide worden op verzoek toegezonden.

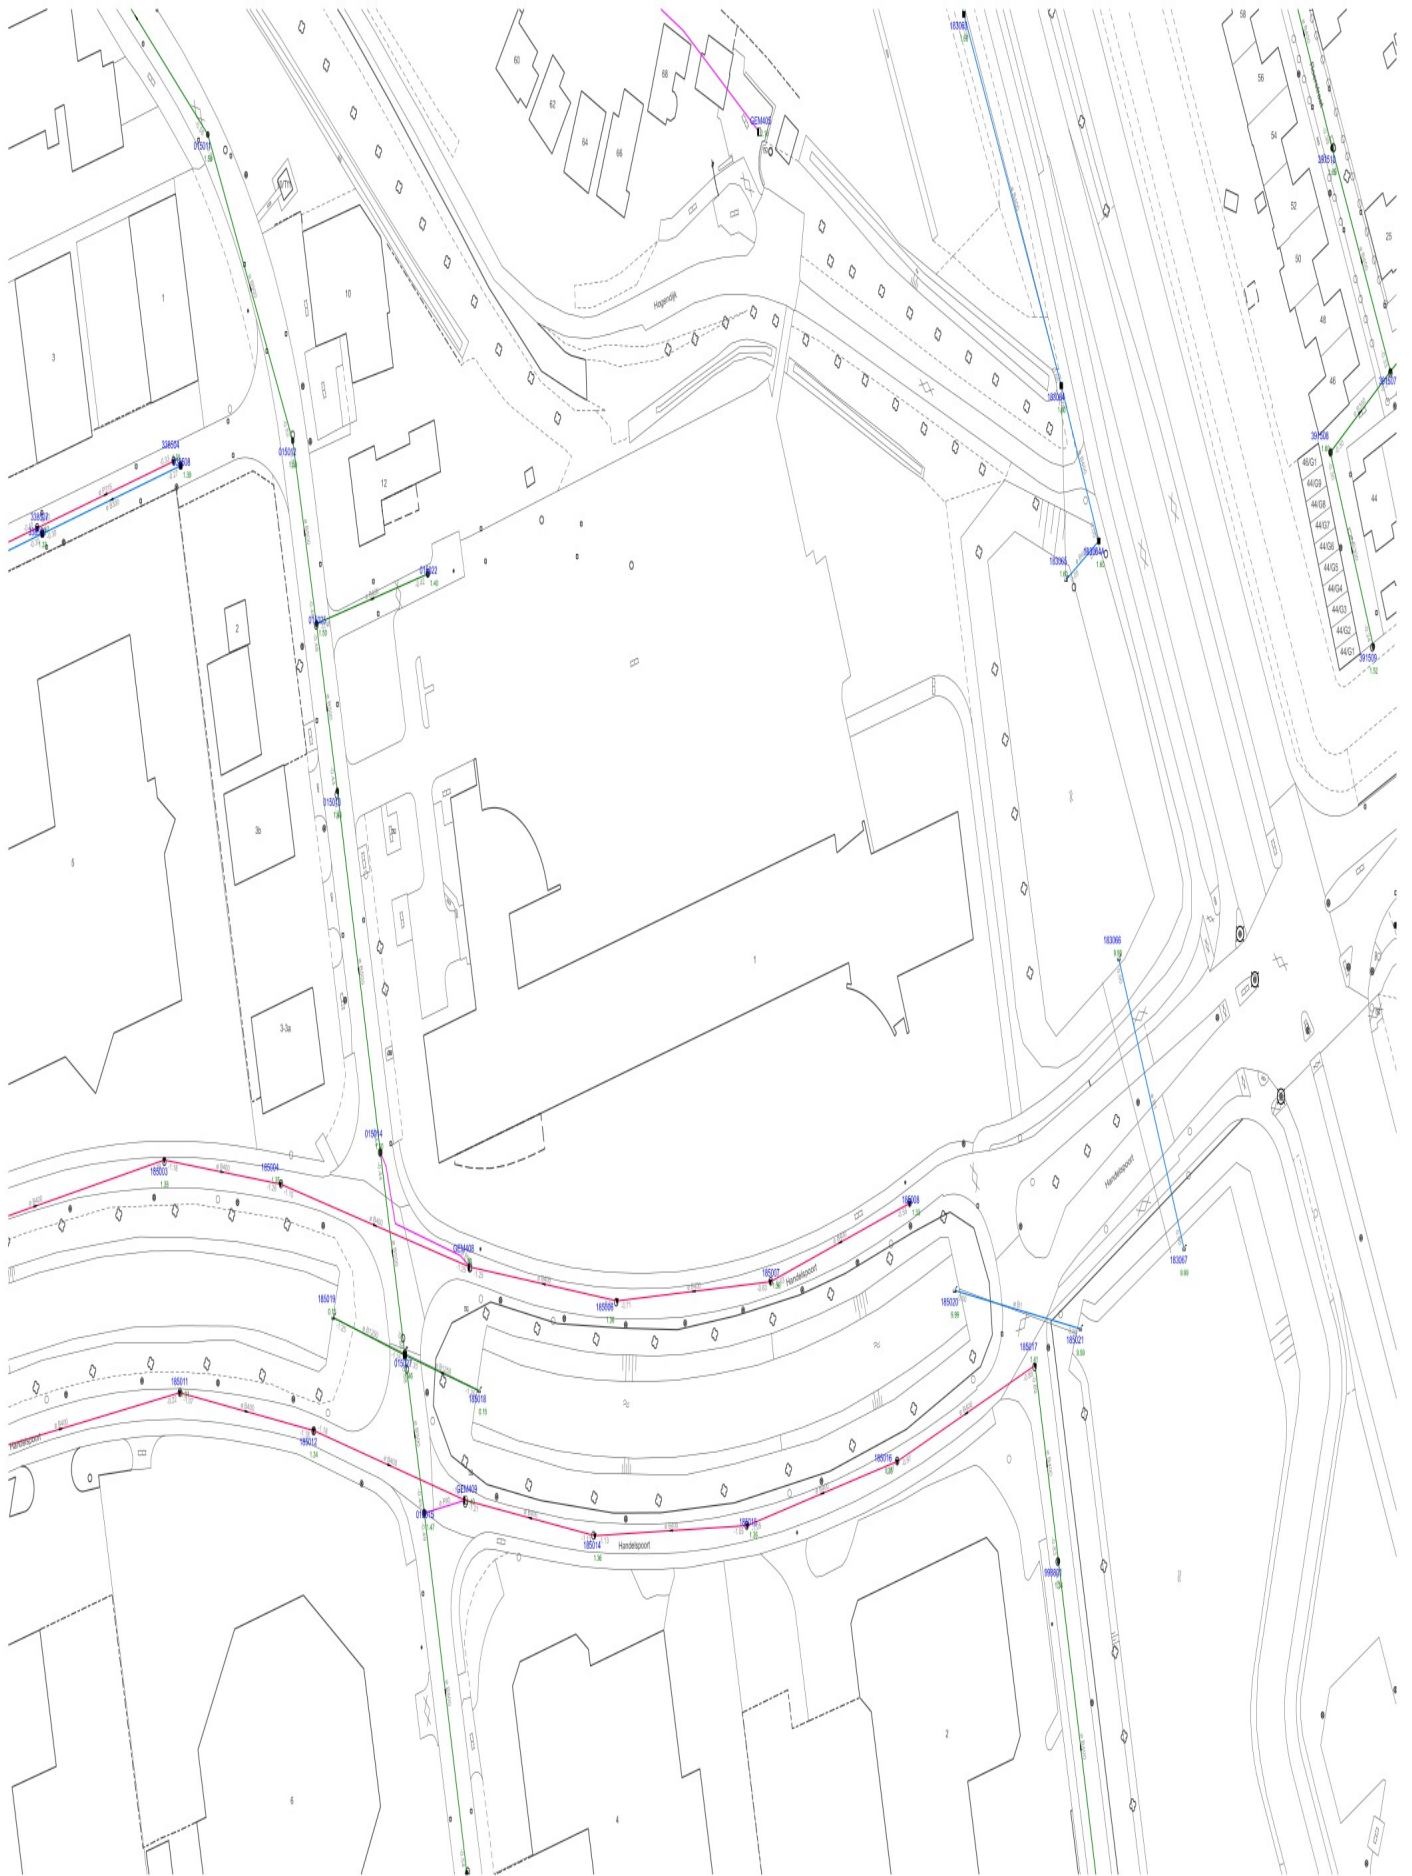




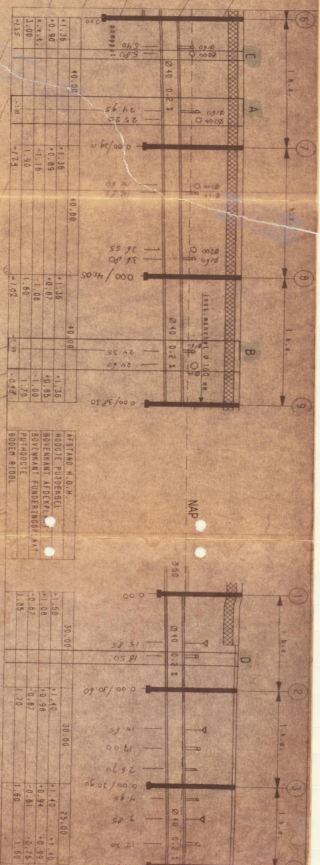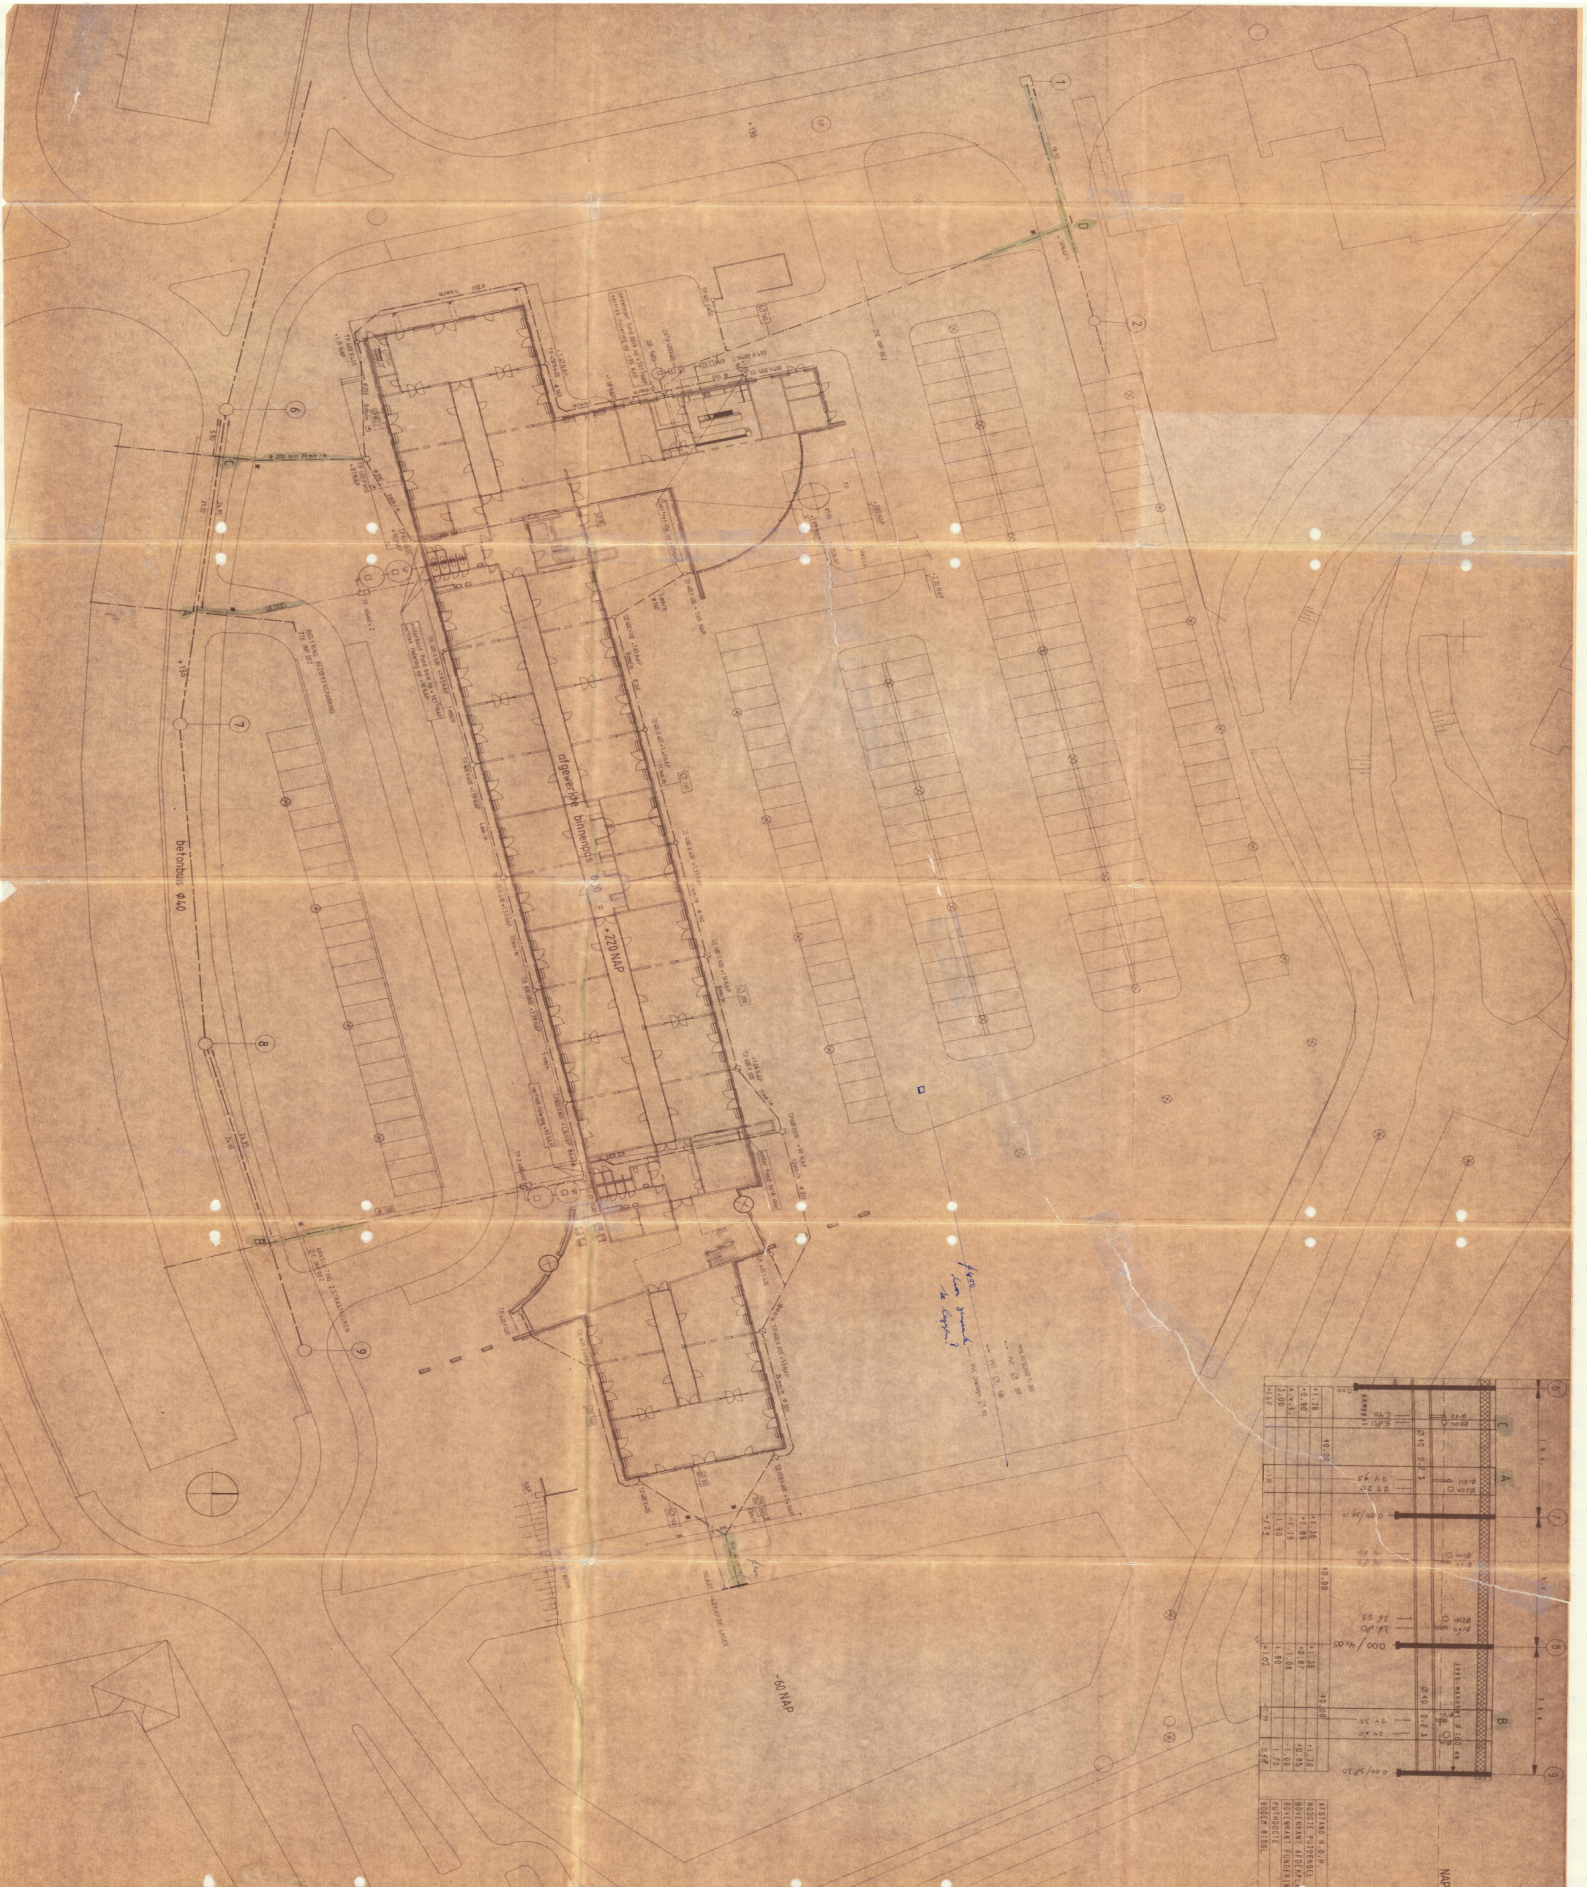

ALLE ROERING TOT BESPICHOEDING \*  
AANSLUITING DOOR GEWENDE TERELEN

DETAIL AANSLUITING Ø150 P.M.

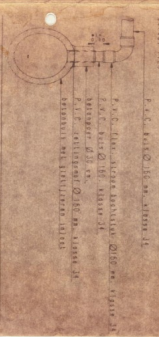

PROF. NECKERMANN

Uitgeverij **NECKERMANN**  
 Architectuur en Interieur  
 1017 CA Amsterdam  
 Tel. 020 615 55 55  
 Fax 020 615 55 56  
 www.neckermann.nl

1:1000  
 1:2000  
 1:5000  
 1:10000

RIJLERSPLAN